

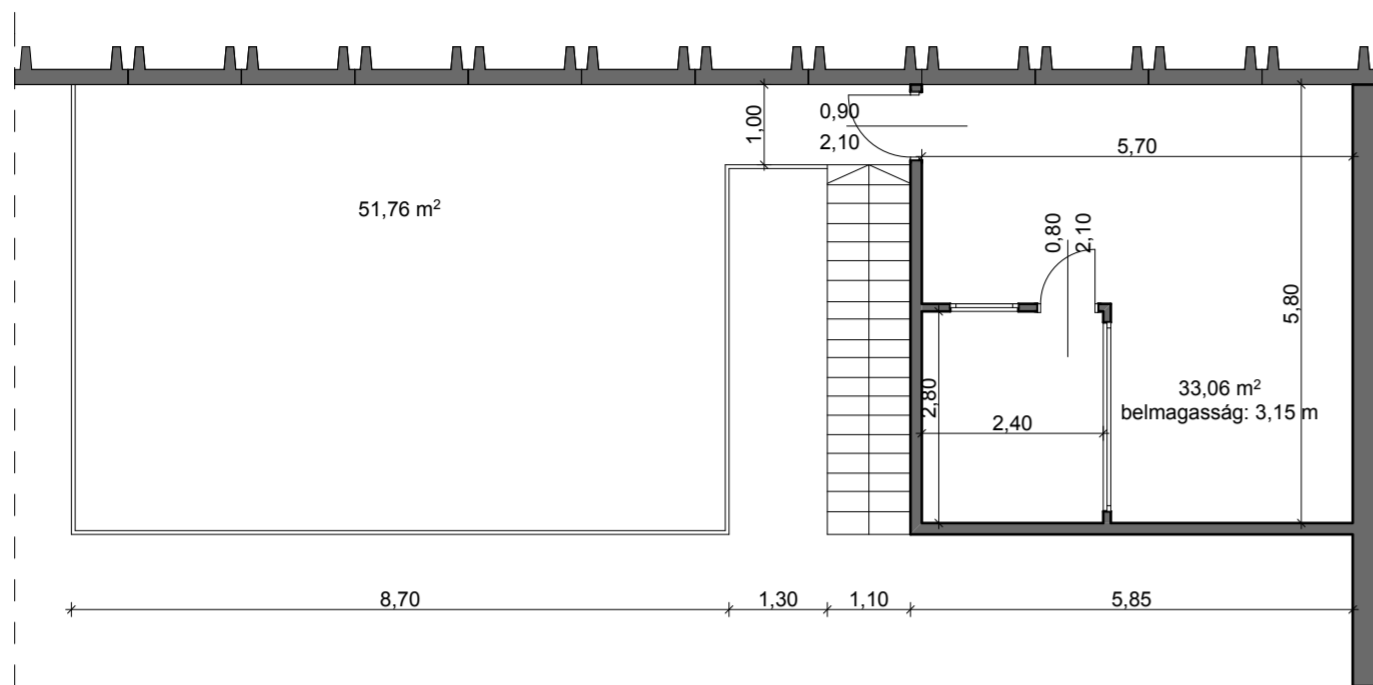


Galéria alaprajz

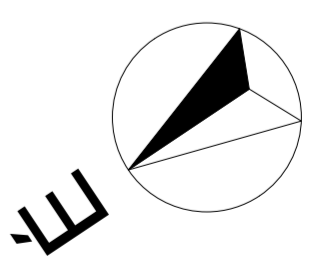

Földszinti alaprajz

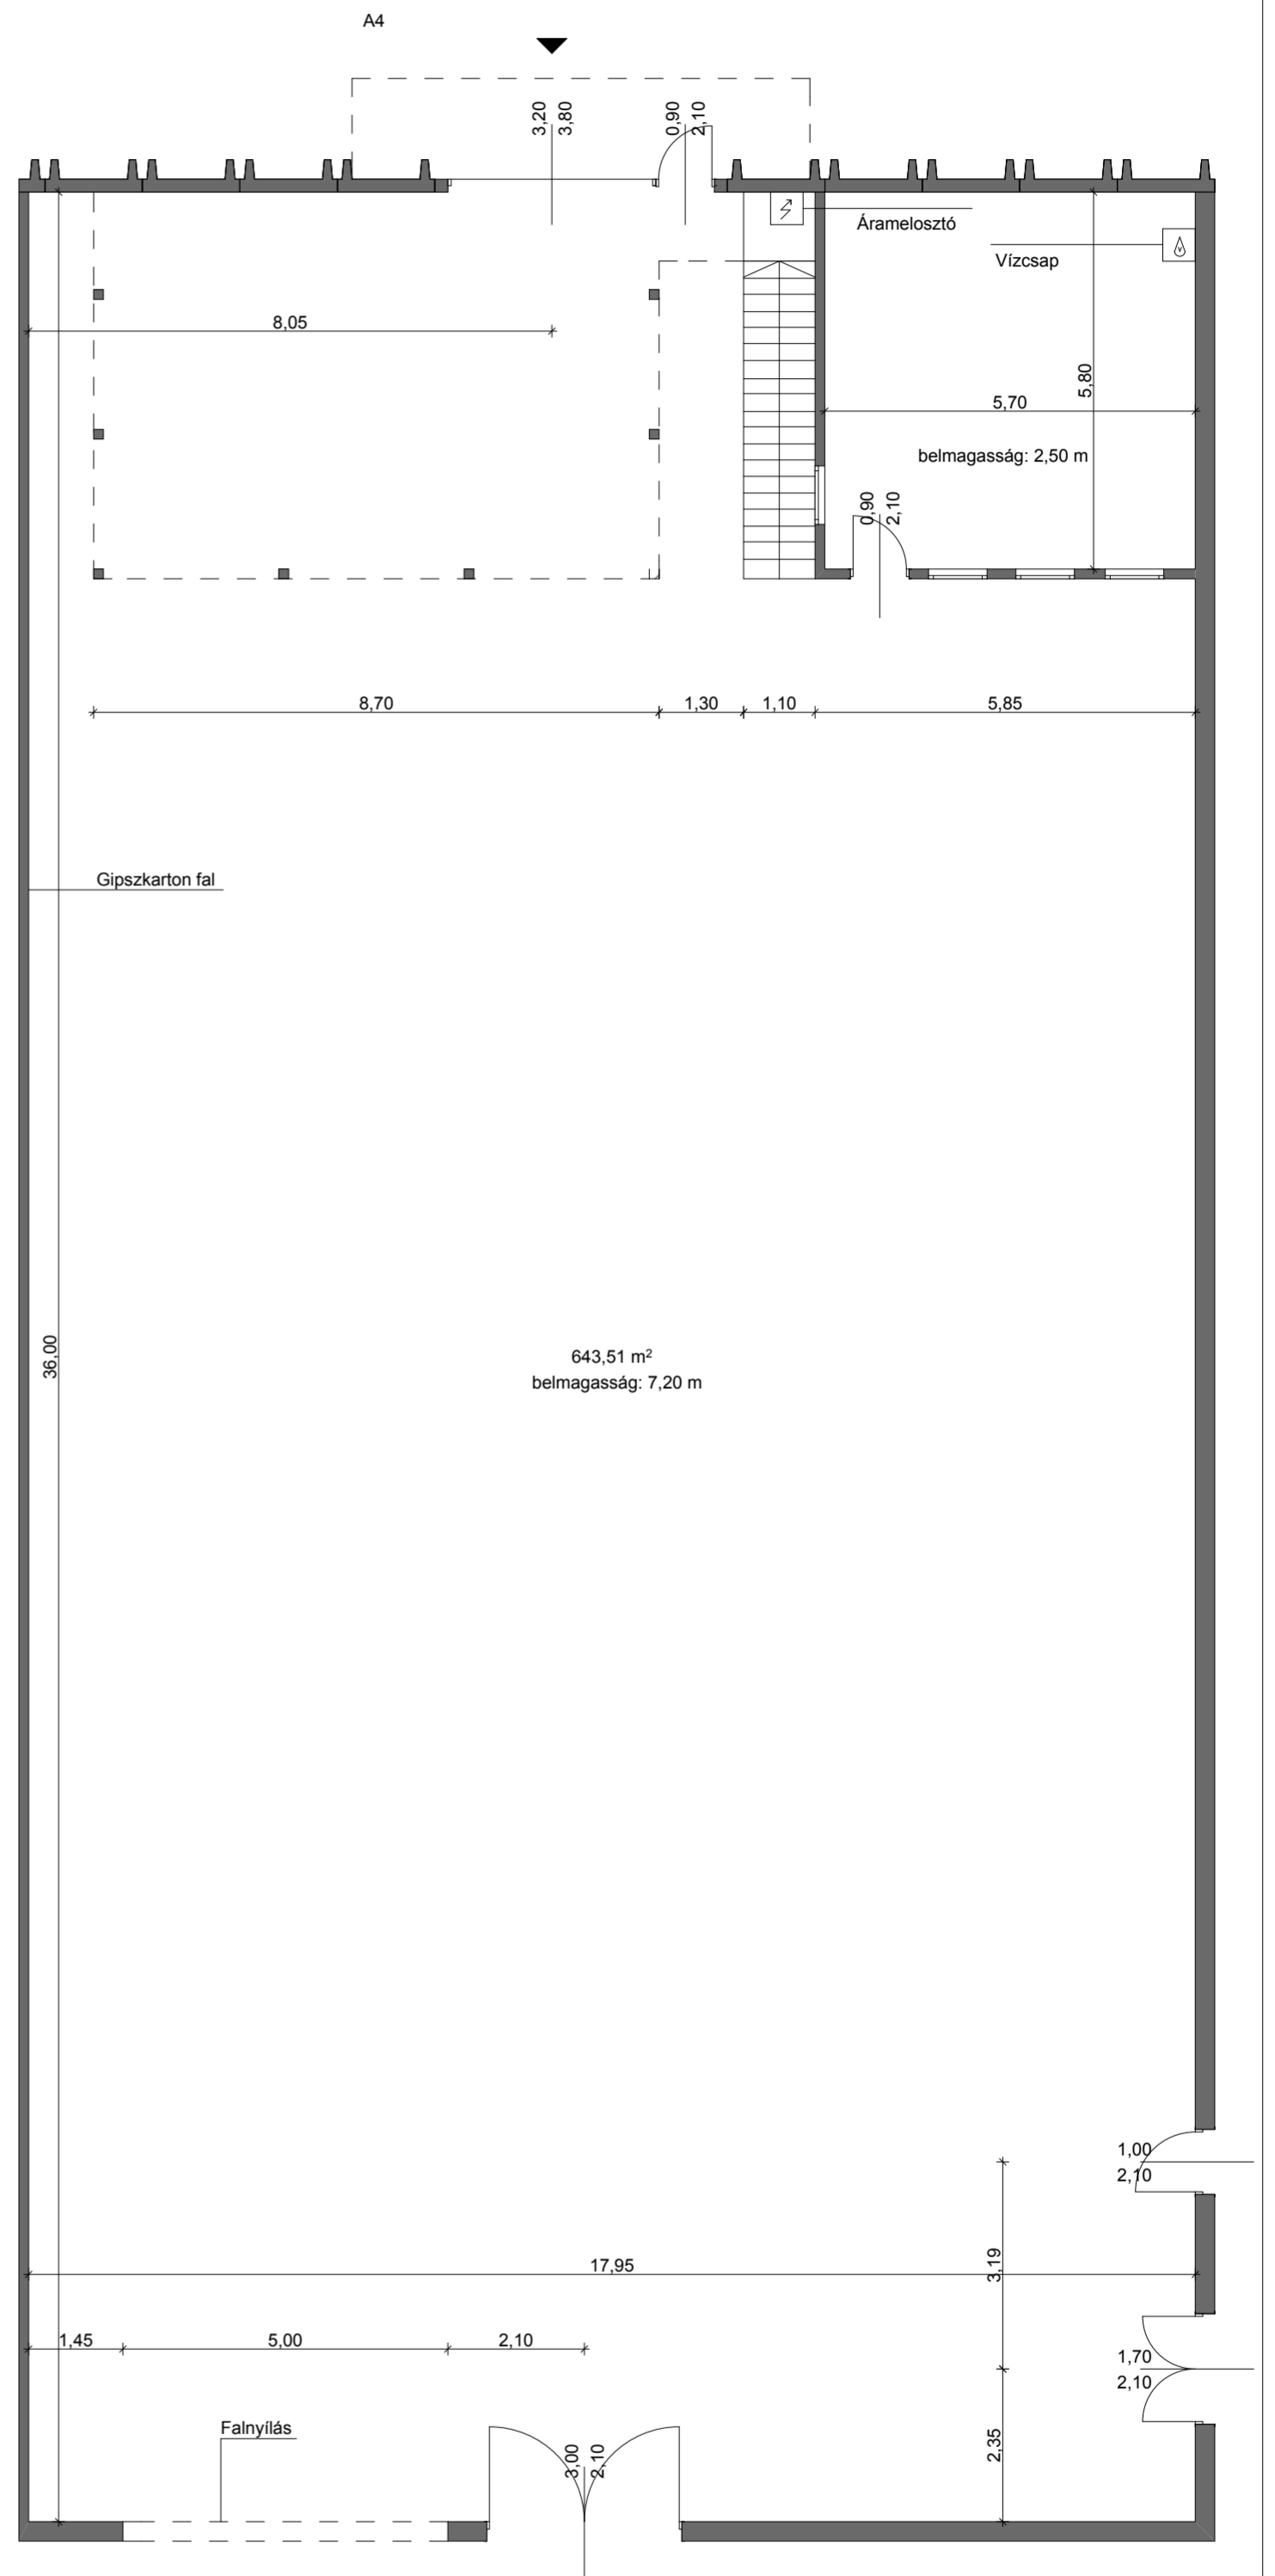

Rajz megnevezése: A4 Raktár alaprajza		Projekt megnevezése: Stock logistic gyártelep felmérési terve	
Megbízó: Rendi László	Tervfajta: Felmérési terv	Lépték: M 1:100	Dátum: 2013.07.10.
Stock logistic Kft.		Név: Németh Orsolya, Czeferner Balázs, Föhrécz Attila	