
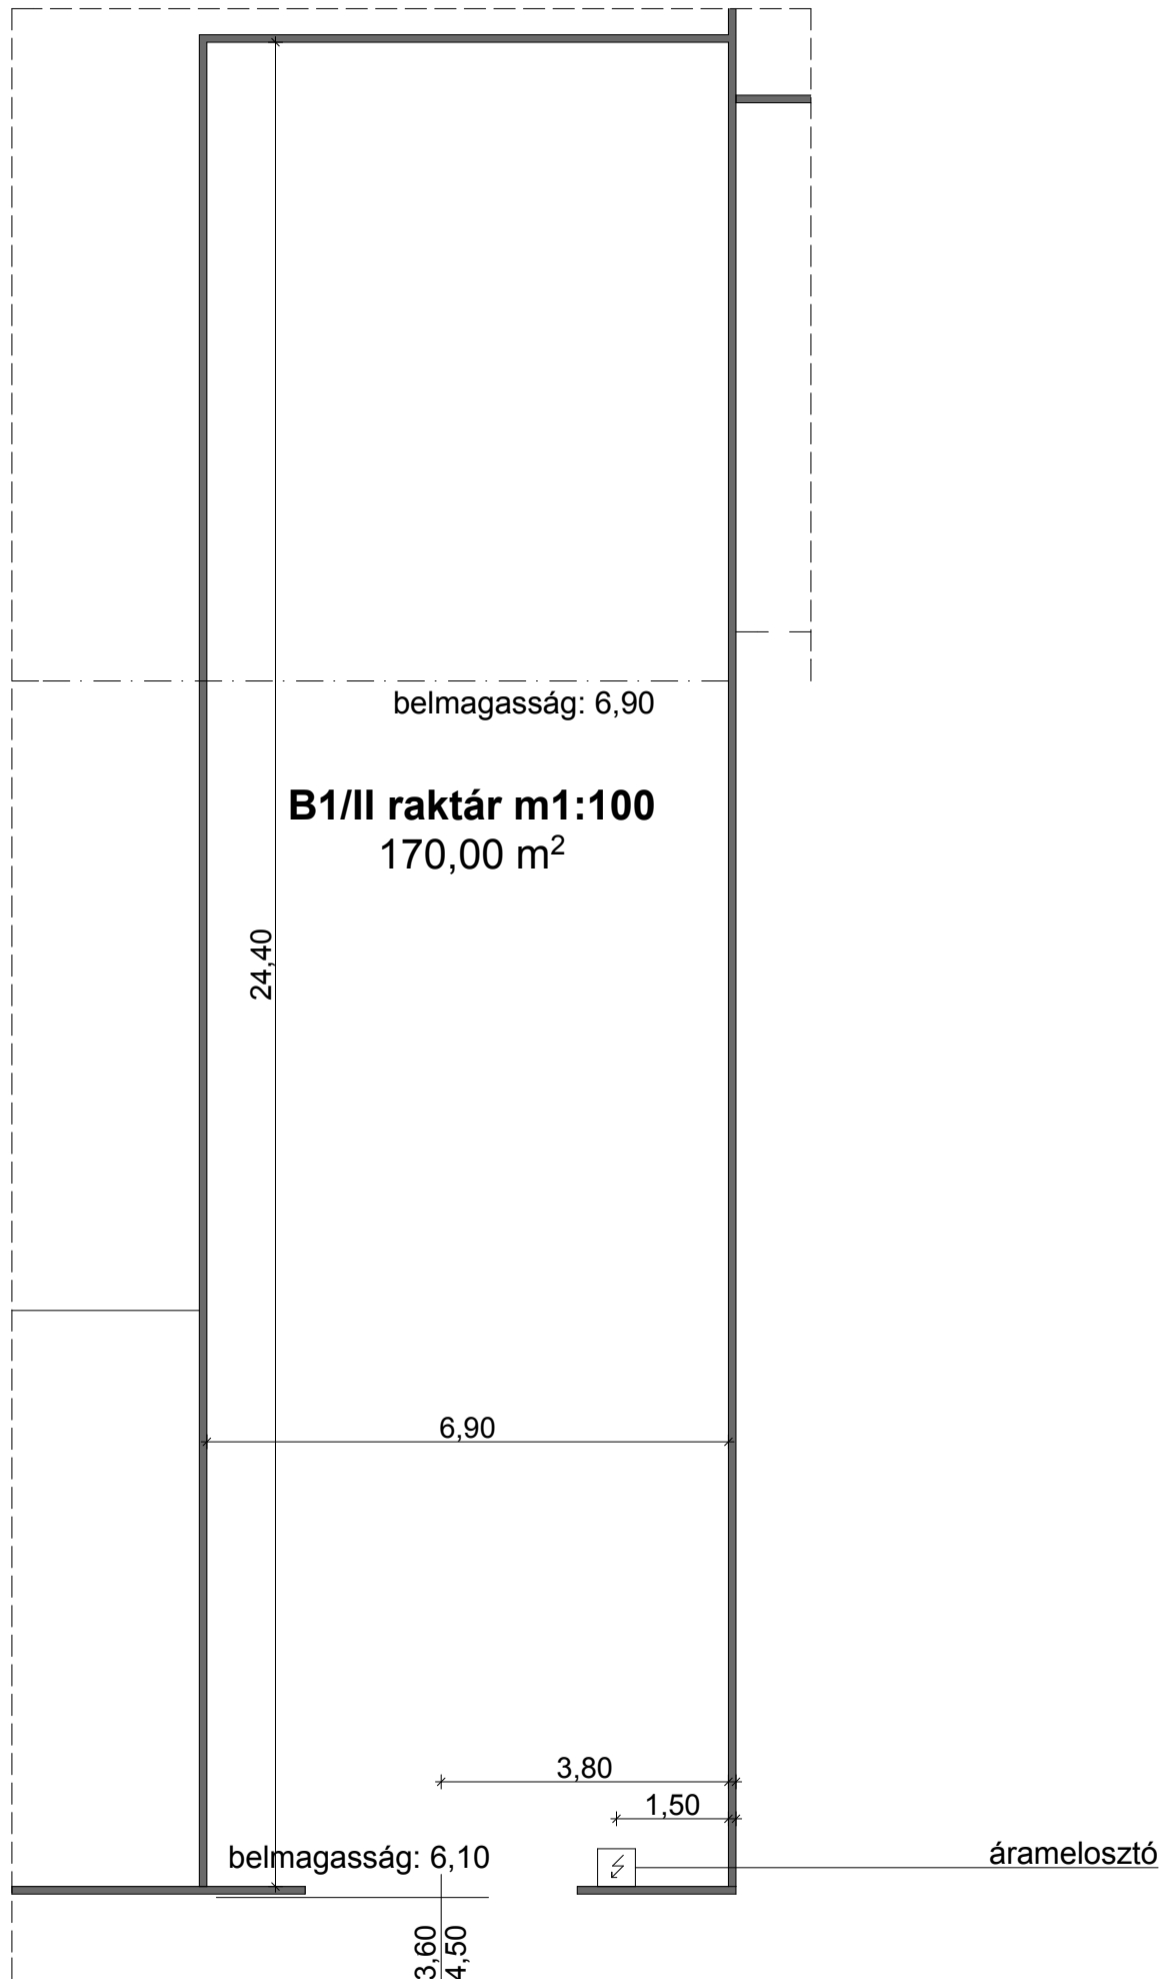


B csarnok áttekintő rajza m1:1000

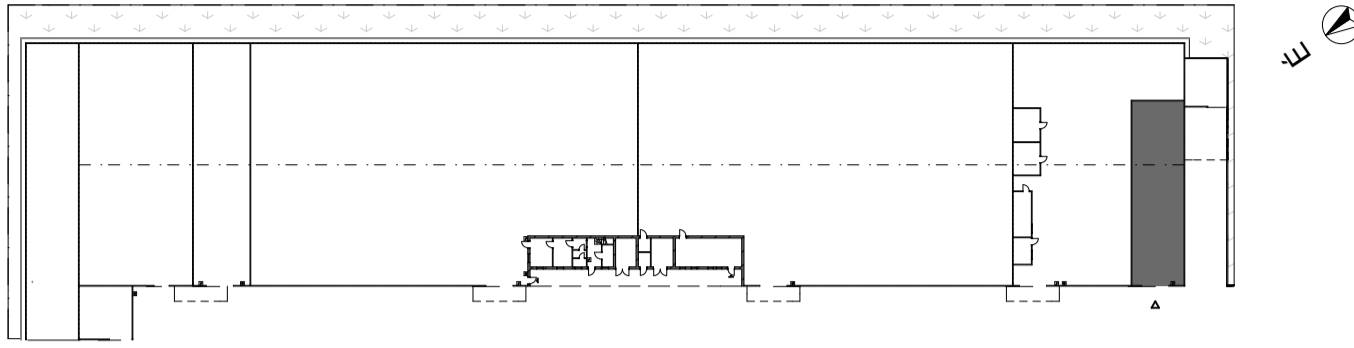

Rajz megnevezése: B1/II raktár felmérése		Projekt megnevezése: Stock logistic gyártelep felmérési terve	
Megbízó: Rendi László		Tervfajta: Felmérési terv	Lépték: M 1:100
Stock logistic Kft.		Dátum: 2013.07.10.	
Név: Németh Orsolya, Czeferner Balázs, Förhéczi Attila			