

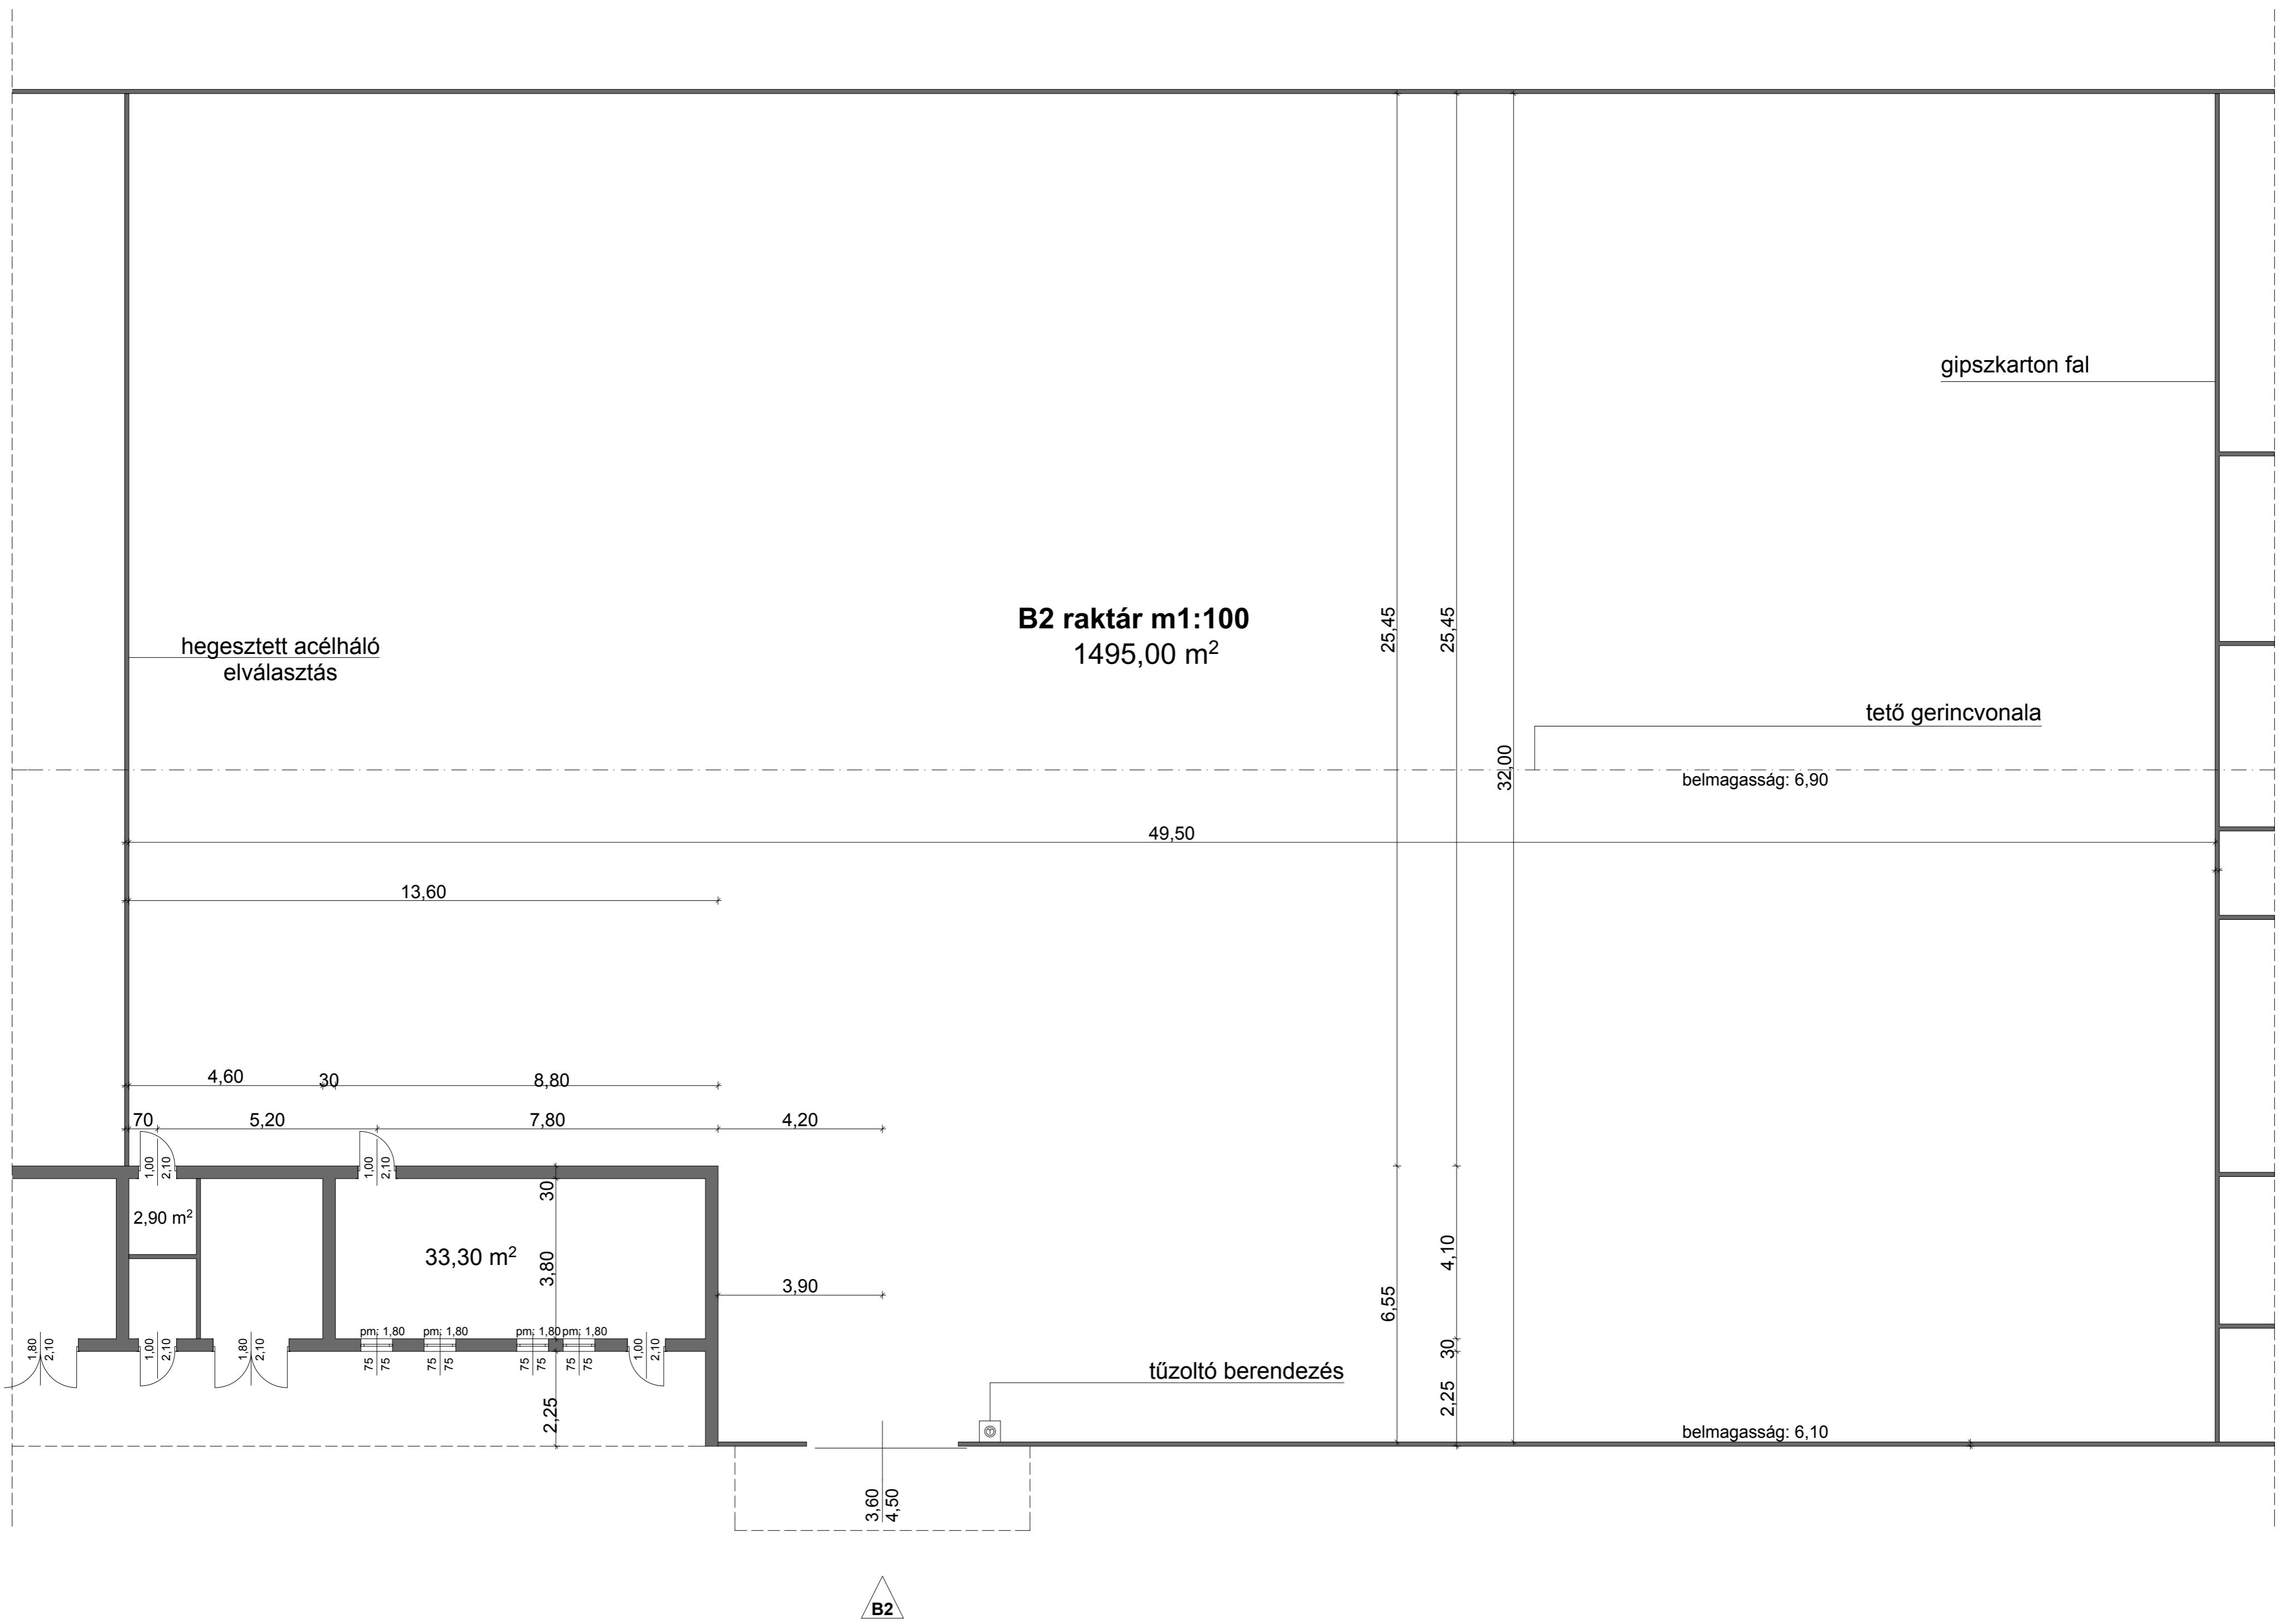


B csarnok áttekintő rajza m1:500

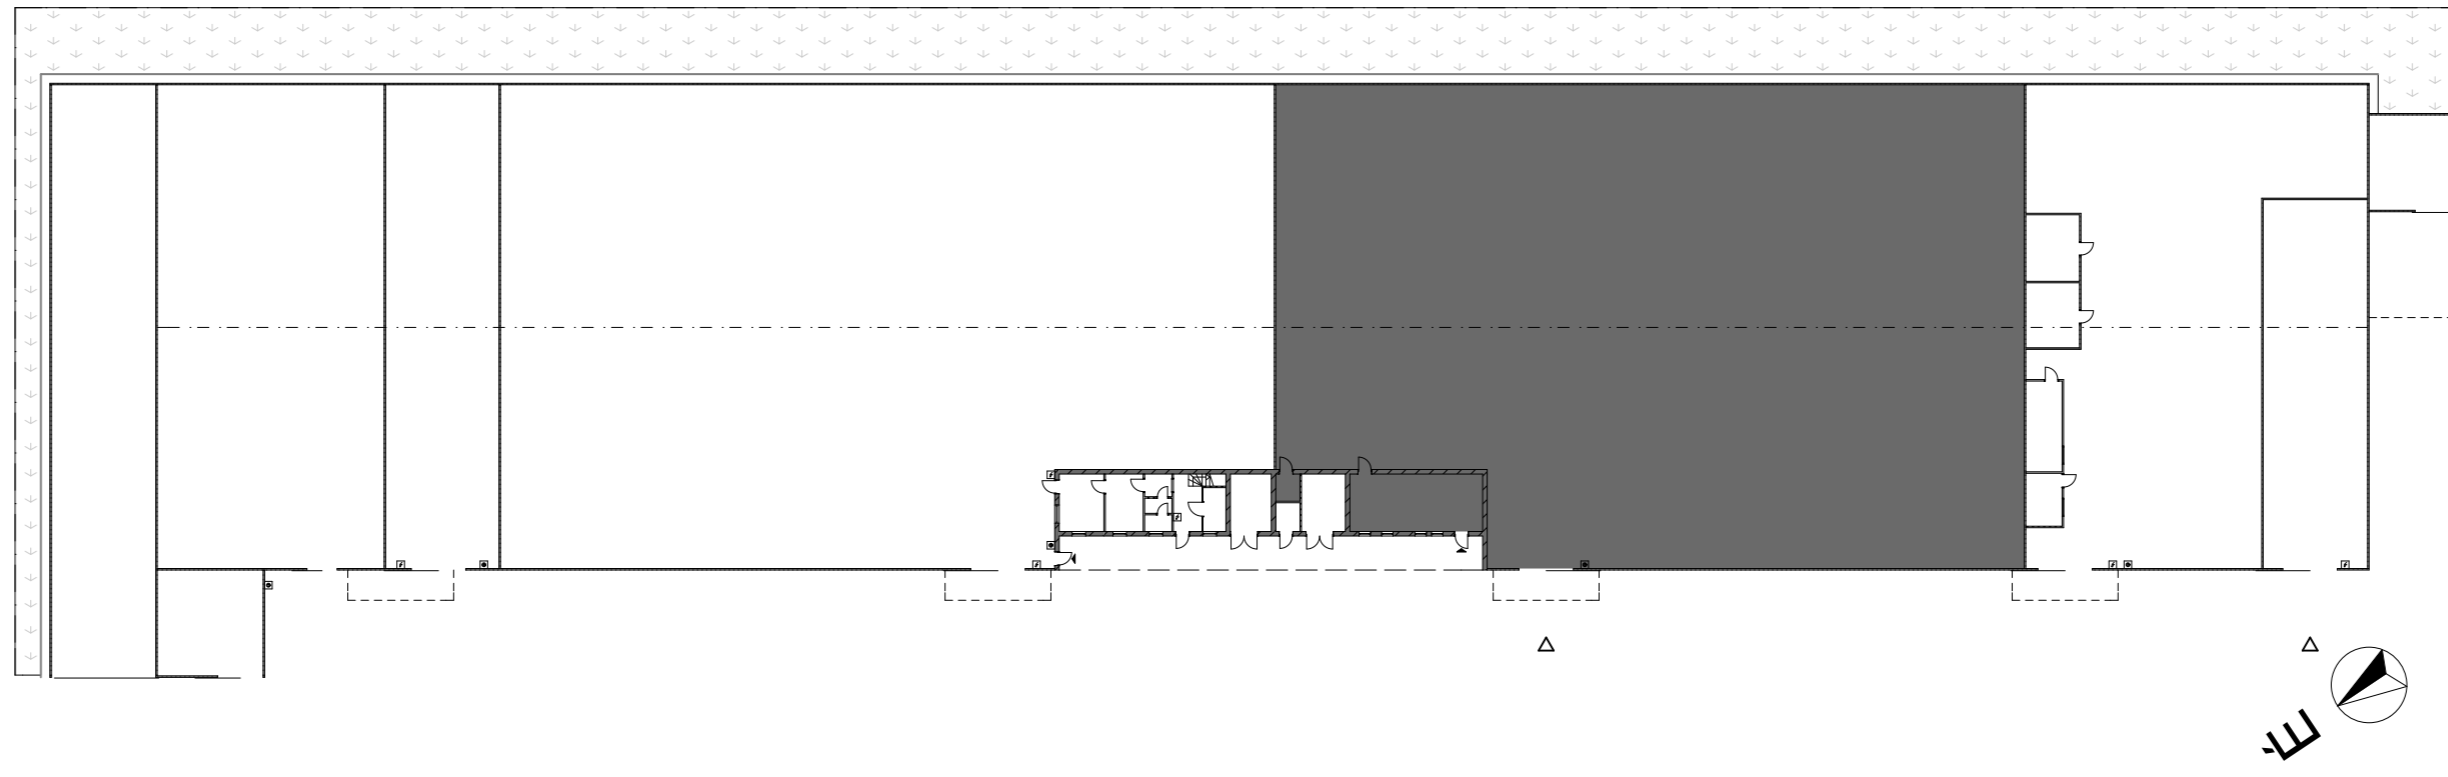

B2 elfalazott raktárrészeinek alaprajza m1:50

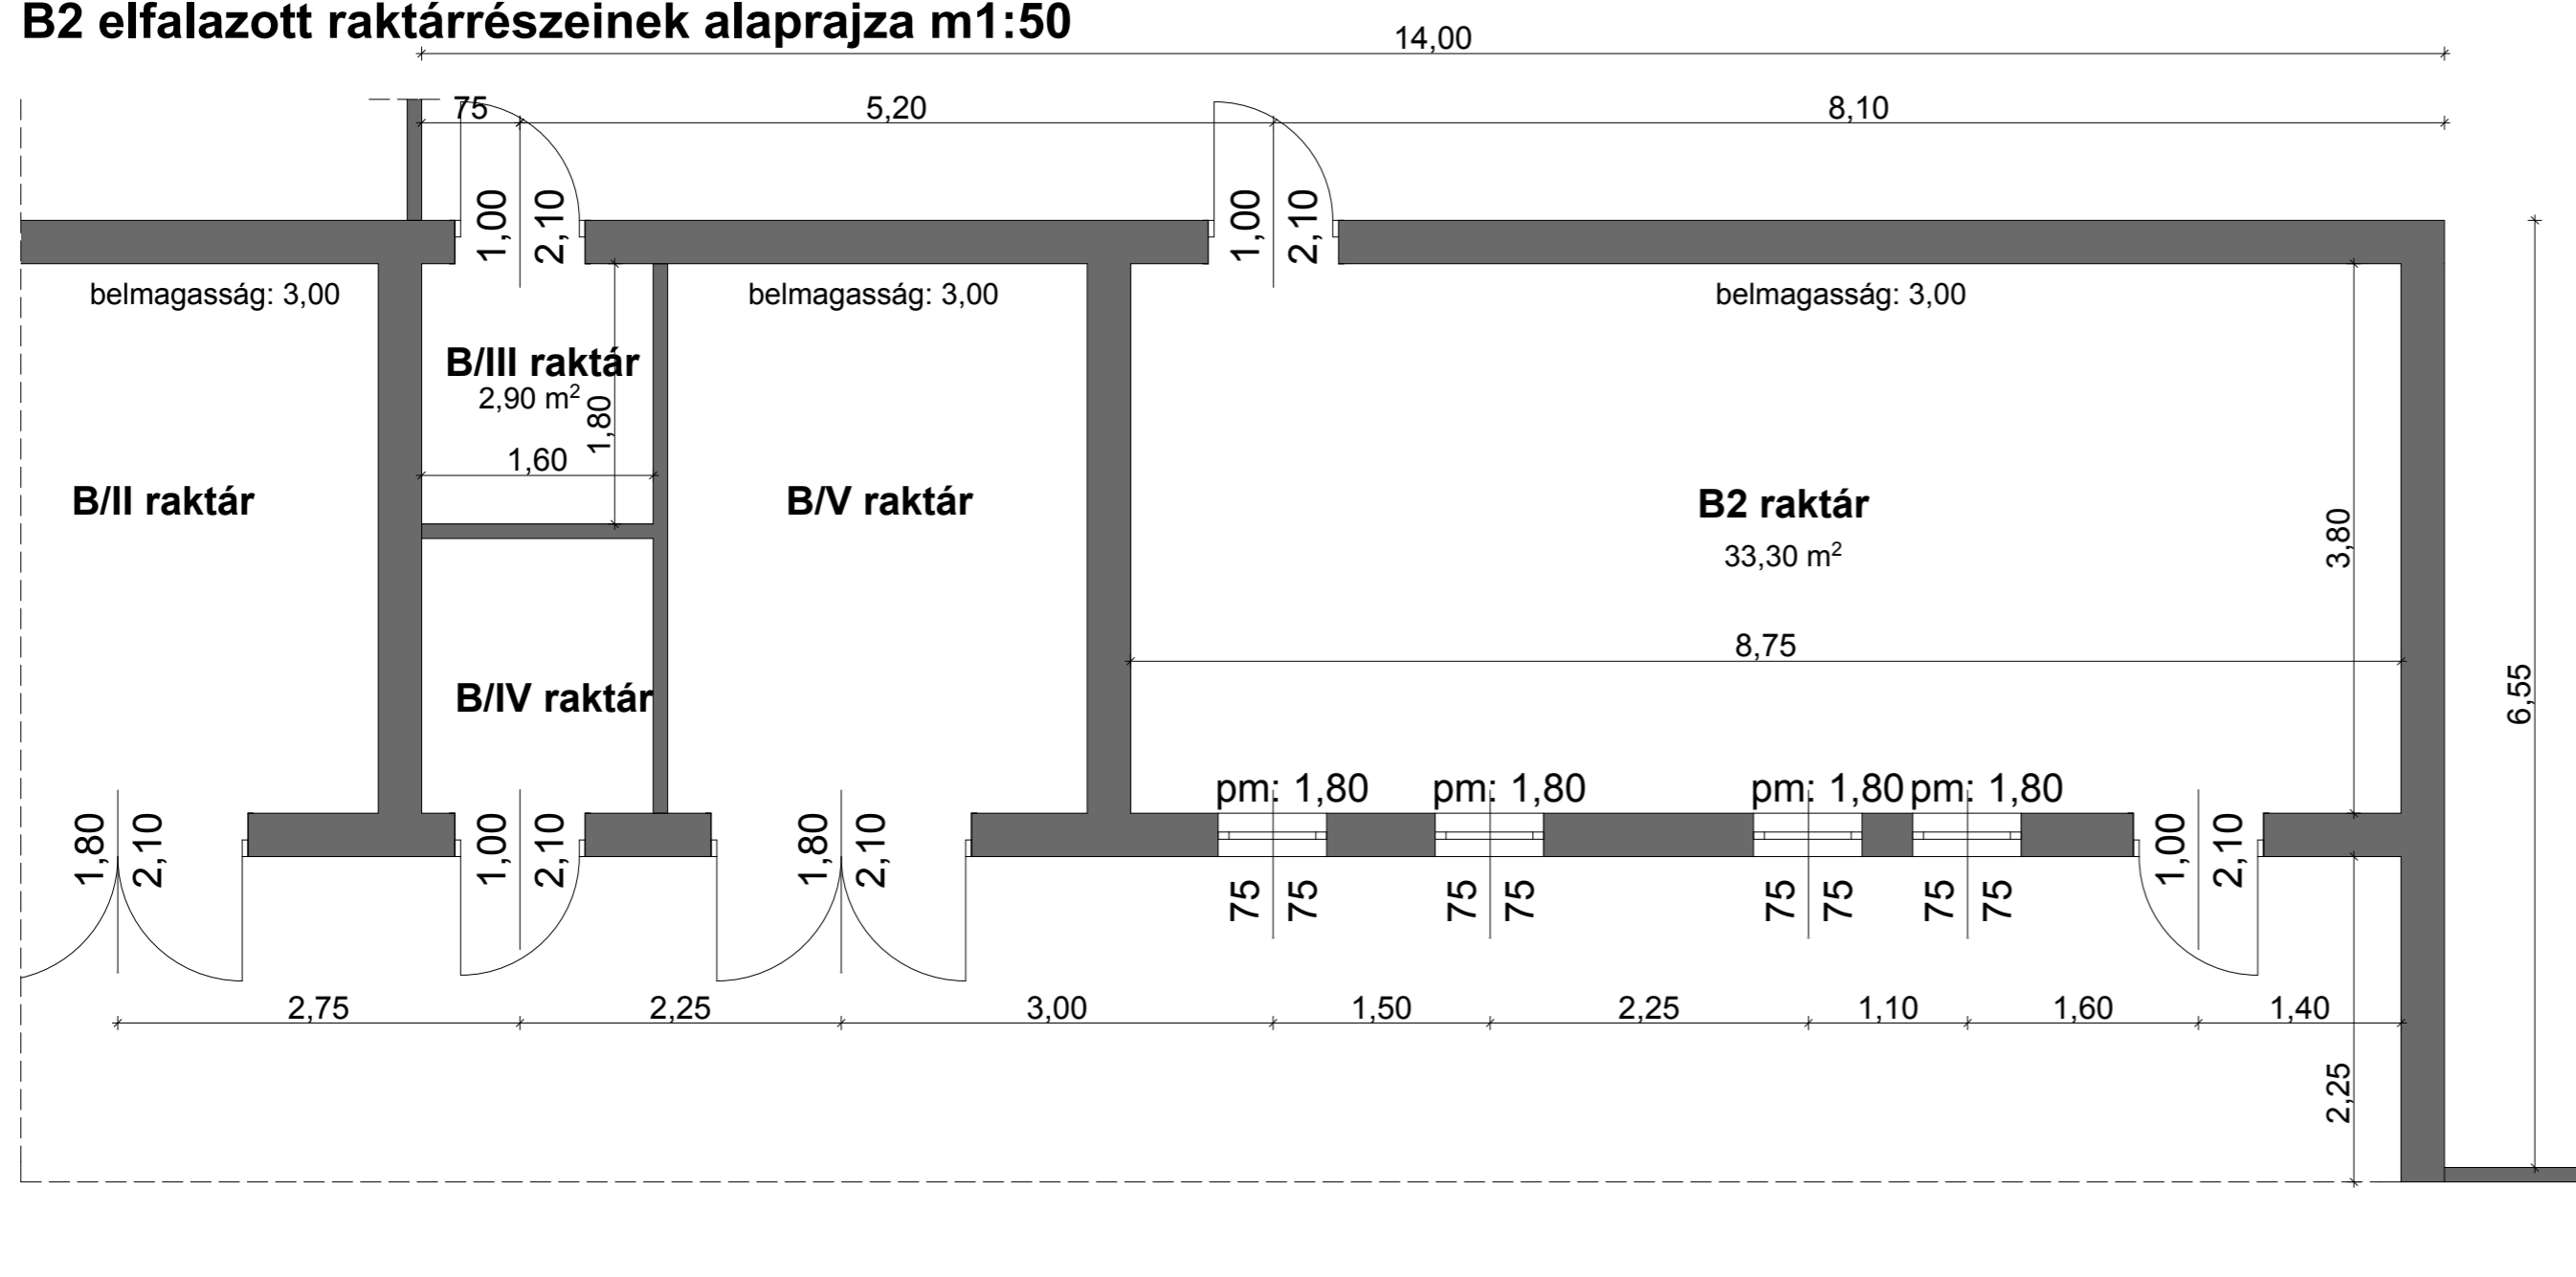

Rajz megnevezése: <b>B2 raktár felmérése</b>	Projekt megnevezése: Stock logistic gyártelep felmérési terve		
Megbízó: <b>Rendi László</b> Stock logistic Kft.	Tervfajta: Felmérési terv	Lépték: M 1:50;100	Dátum: 2013.07.10.
	Név: Németh Orsolya, Czeferner Balázs, Förhécz Attila		