
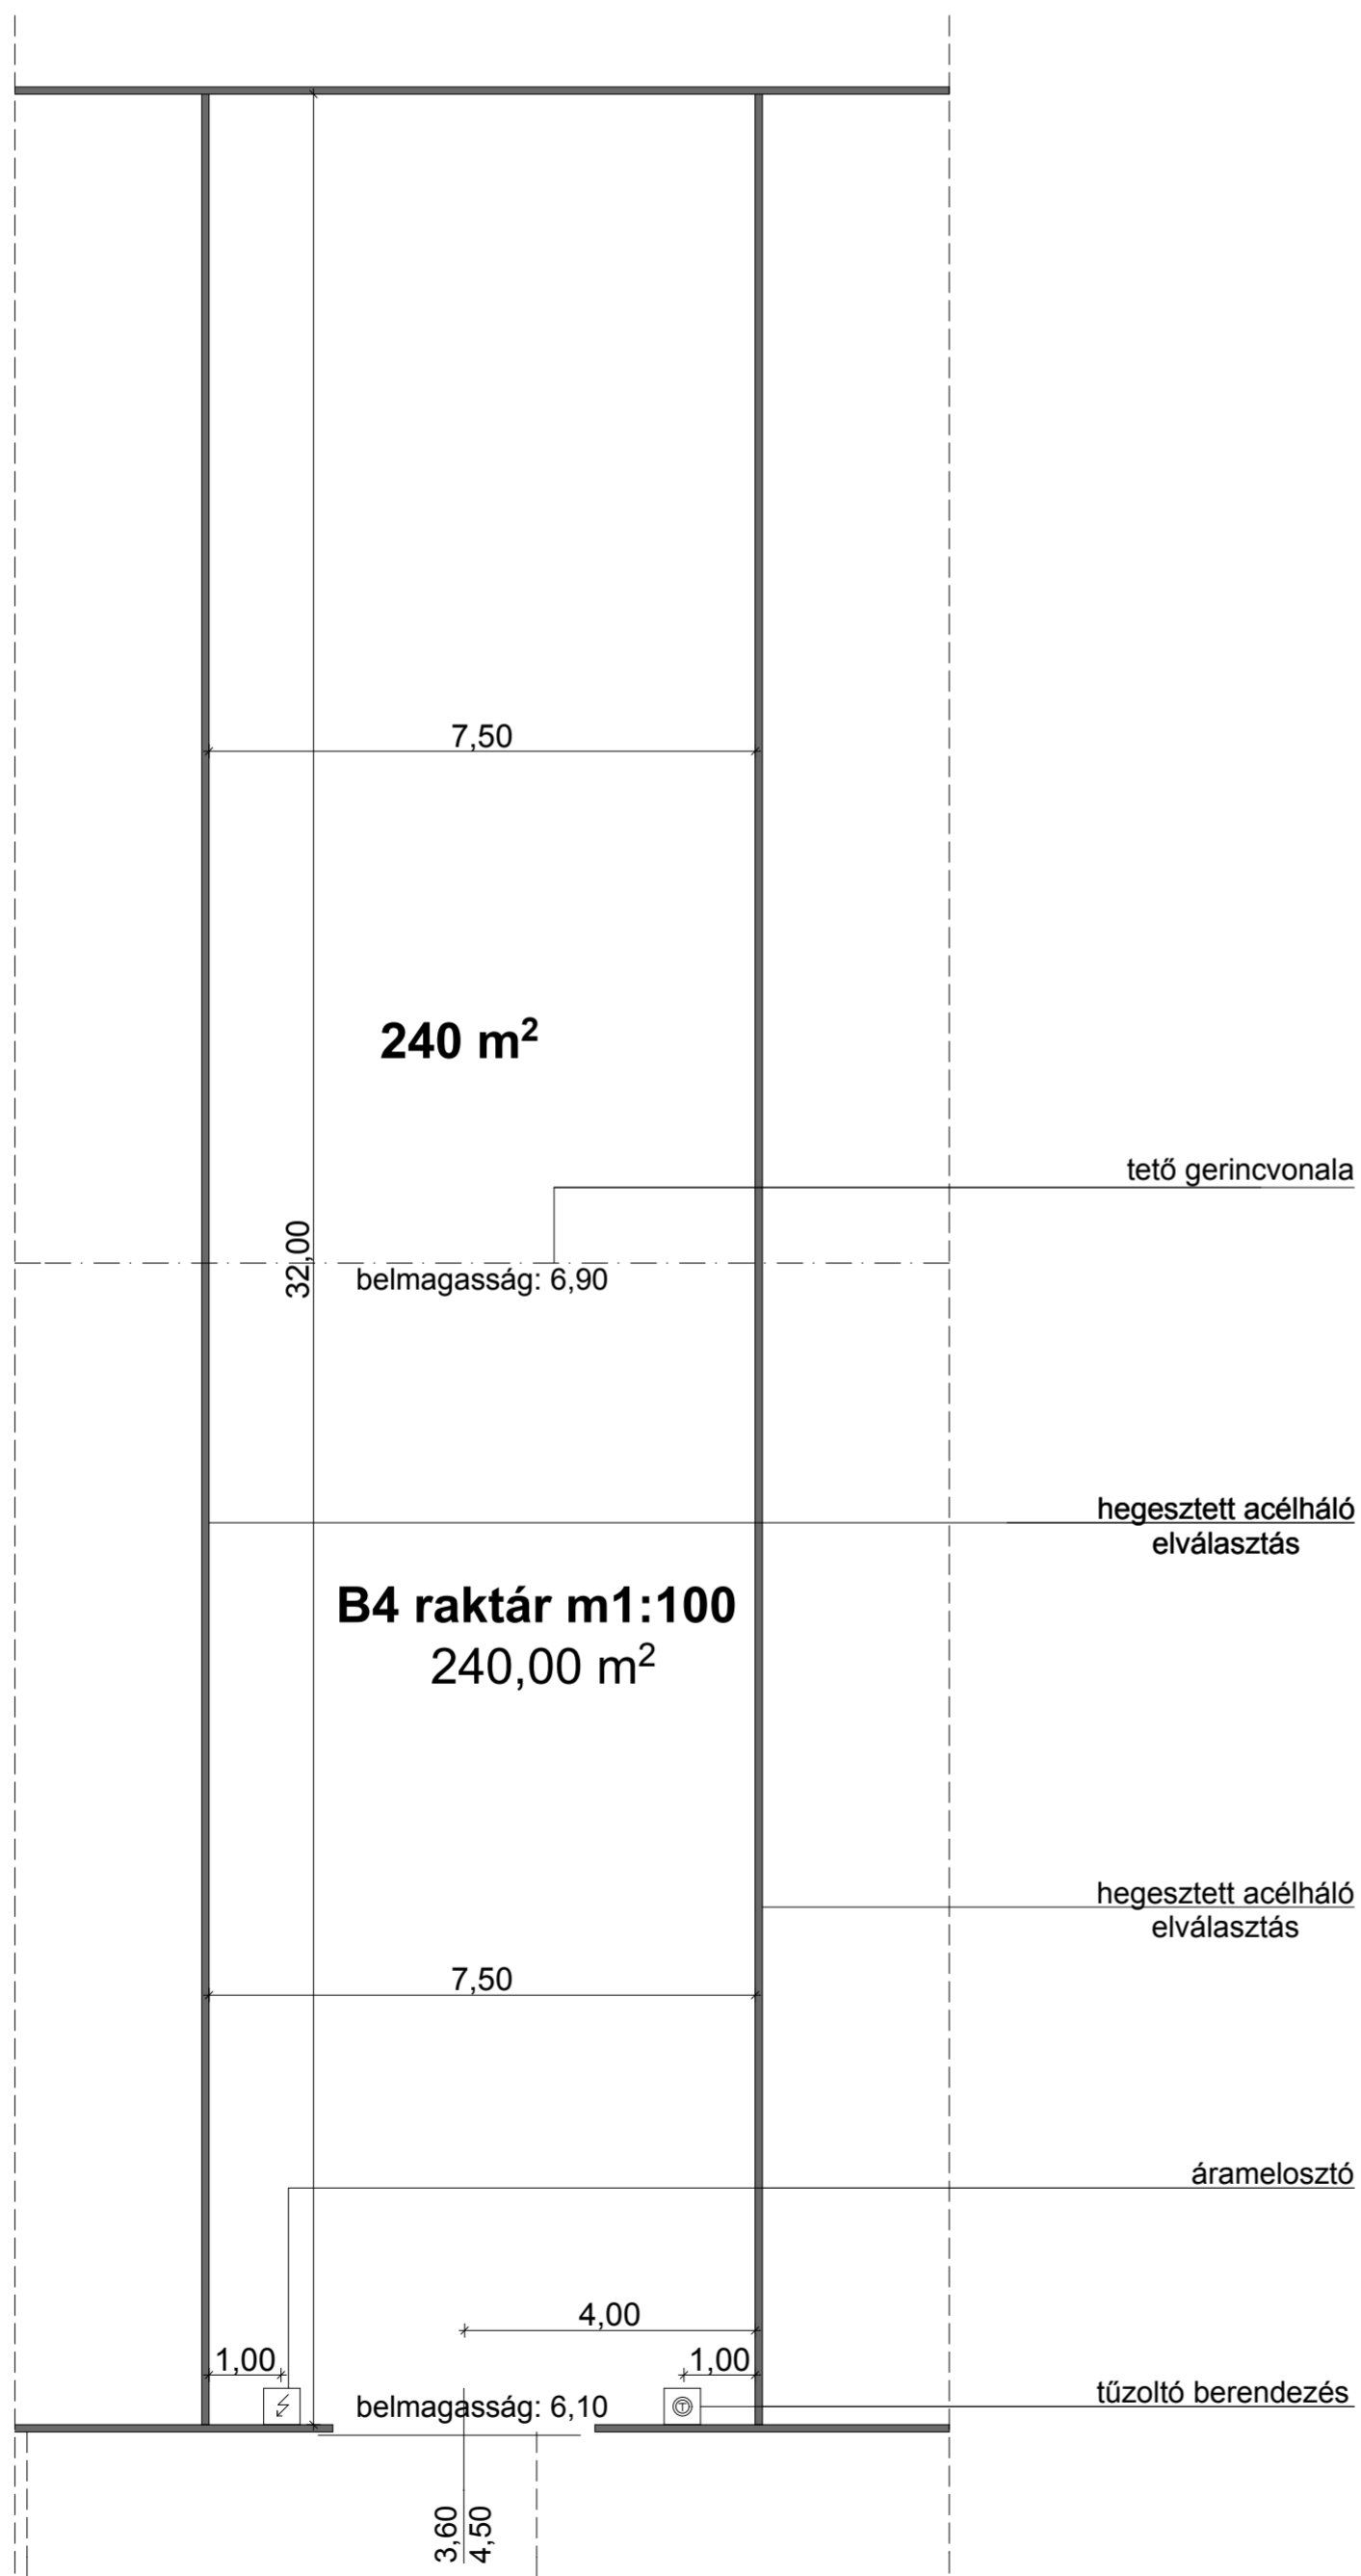


B csarnok áttekintő rajza m1:500

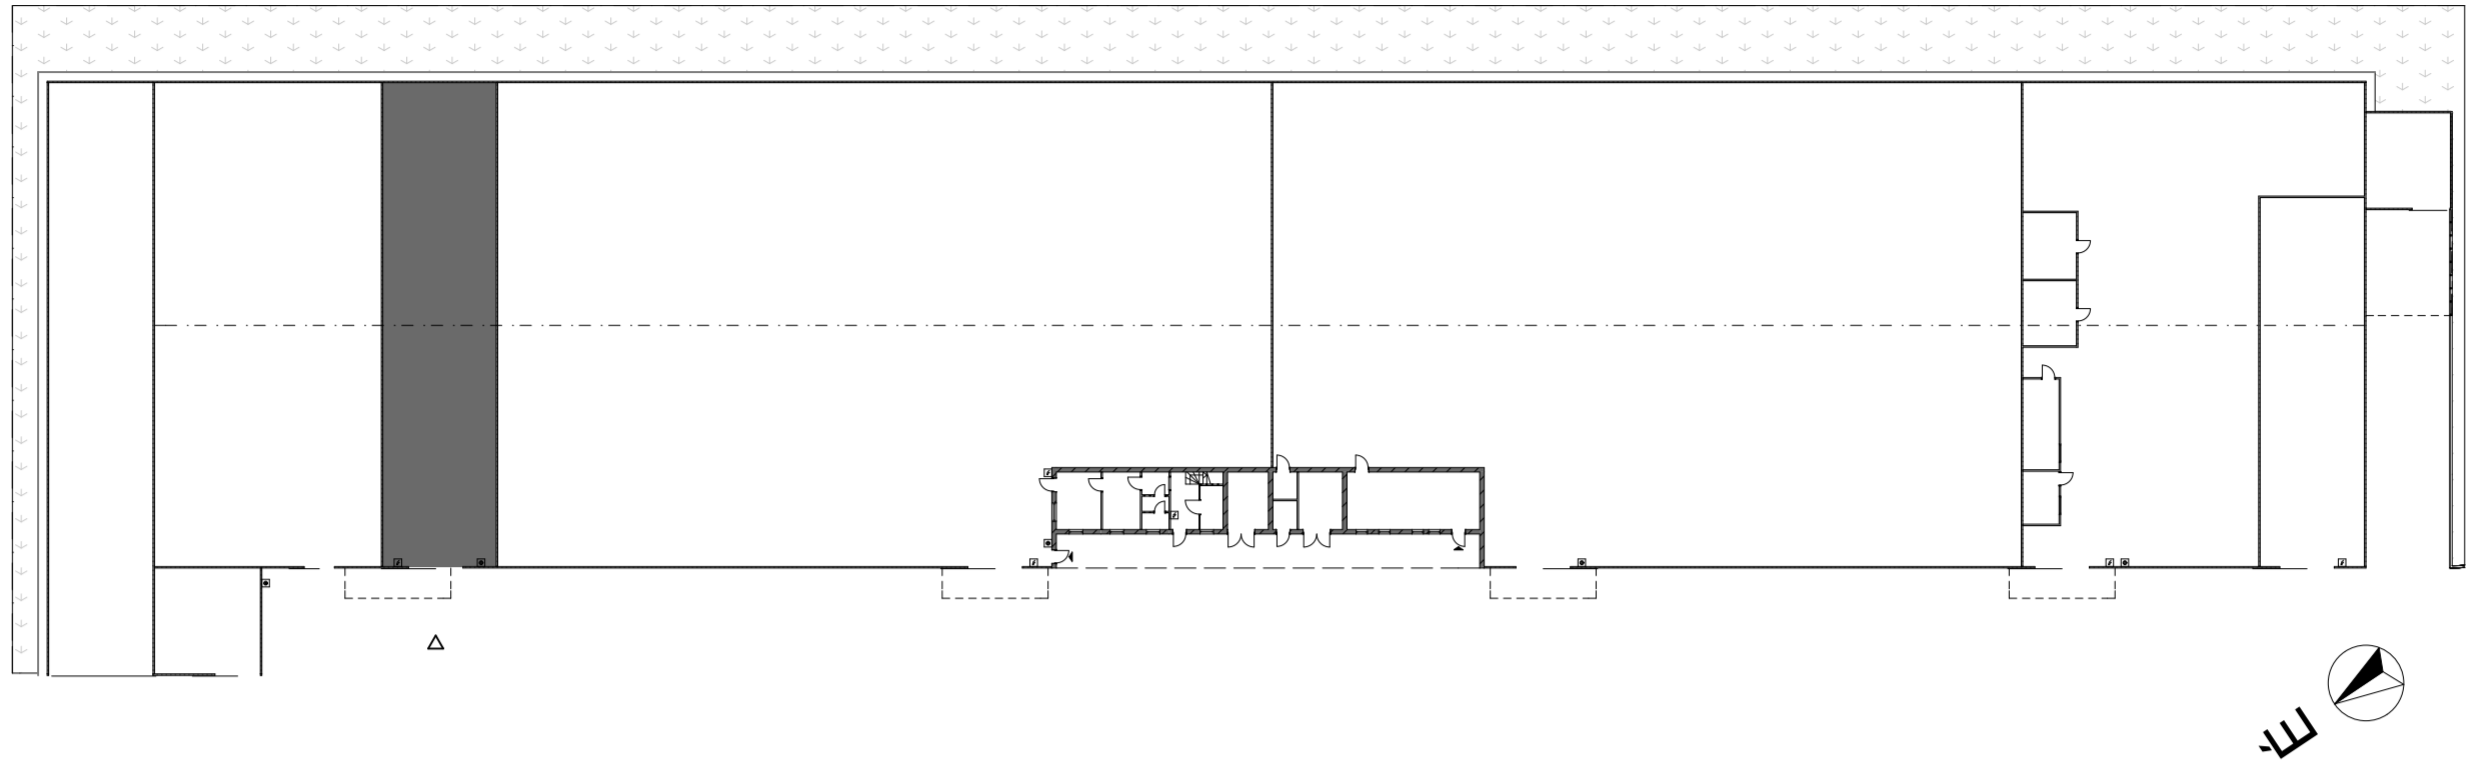

B4

Rajz megnevezése: B4 raktár felmérése	Projekt megnevezése: Stock logistic gyártelep felmérési terve		
Megbízó: Rendi László	Felmérési terv	Lépték: M 1:100	Dátum: 2013.07.10.
Stock logistic Kft.	Németh Orsolya, Czeferner Balázs, Förhécz Attila		