B csarnok áttekintő rajza m1:500

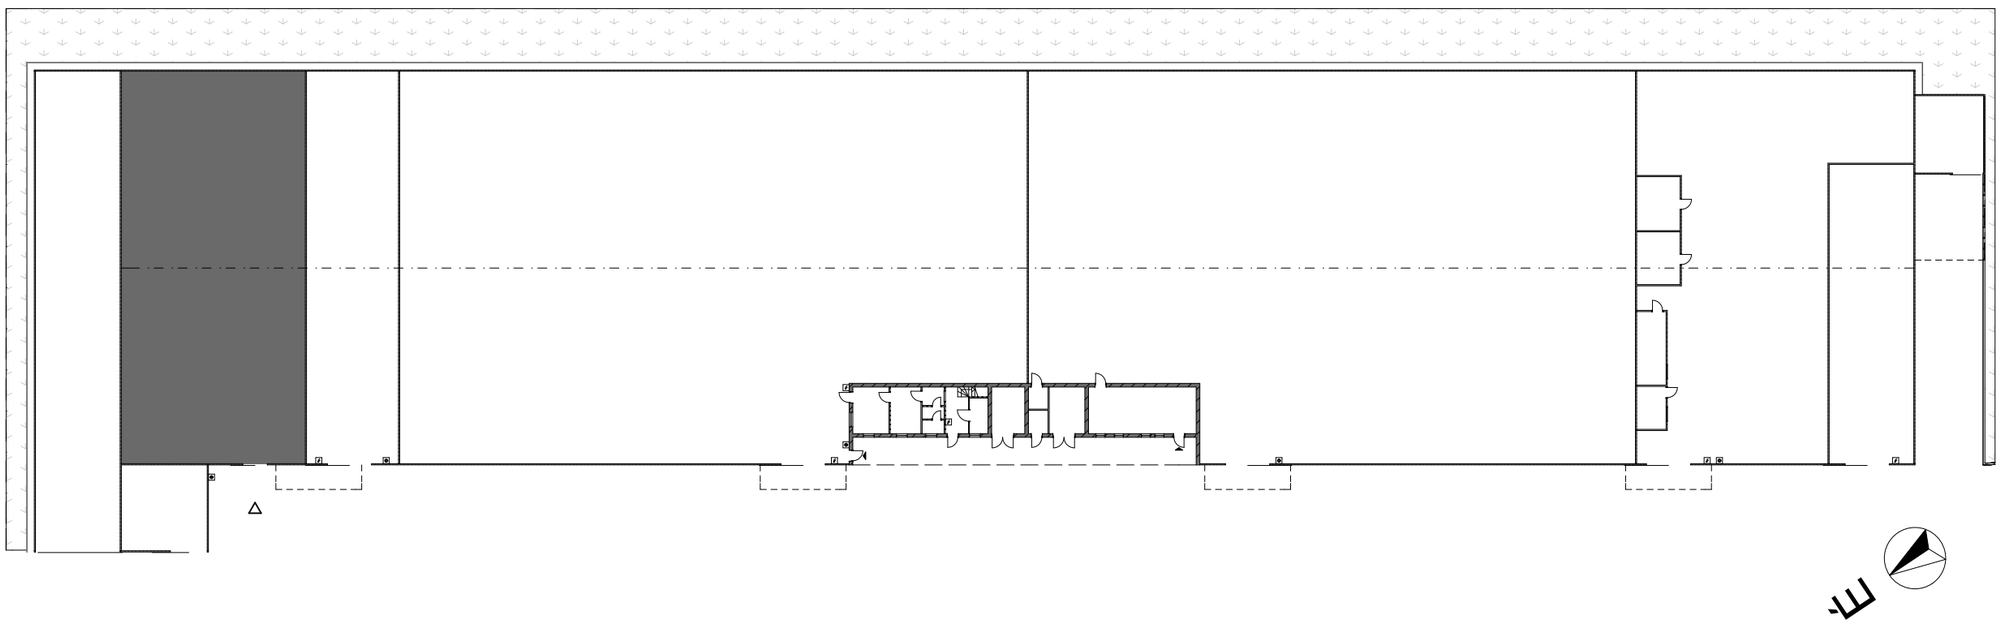

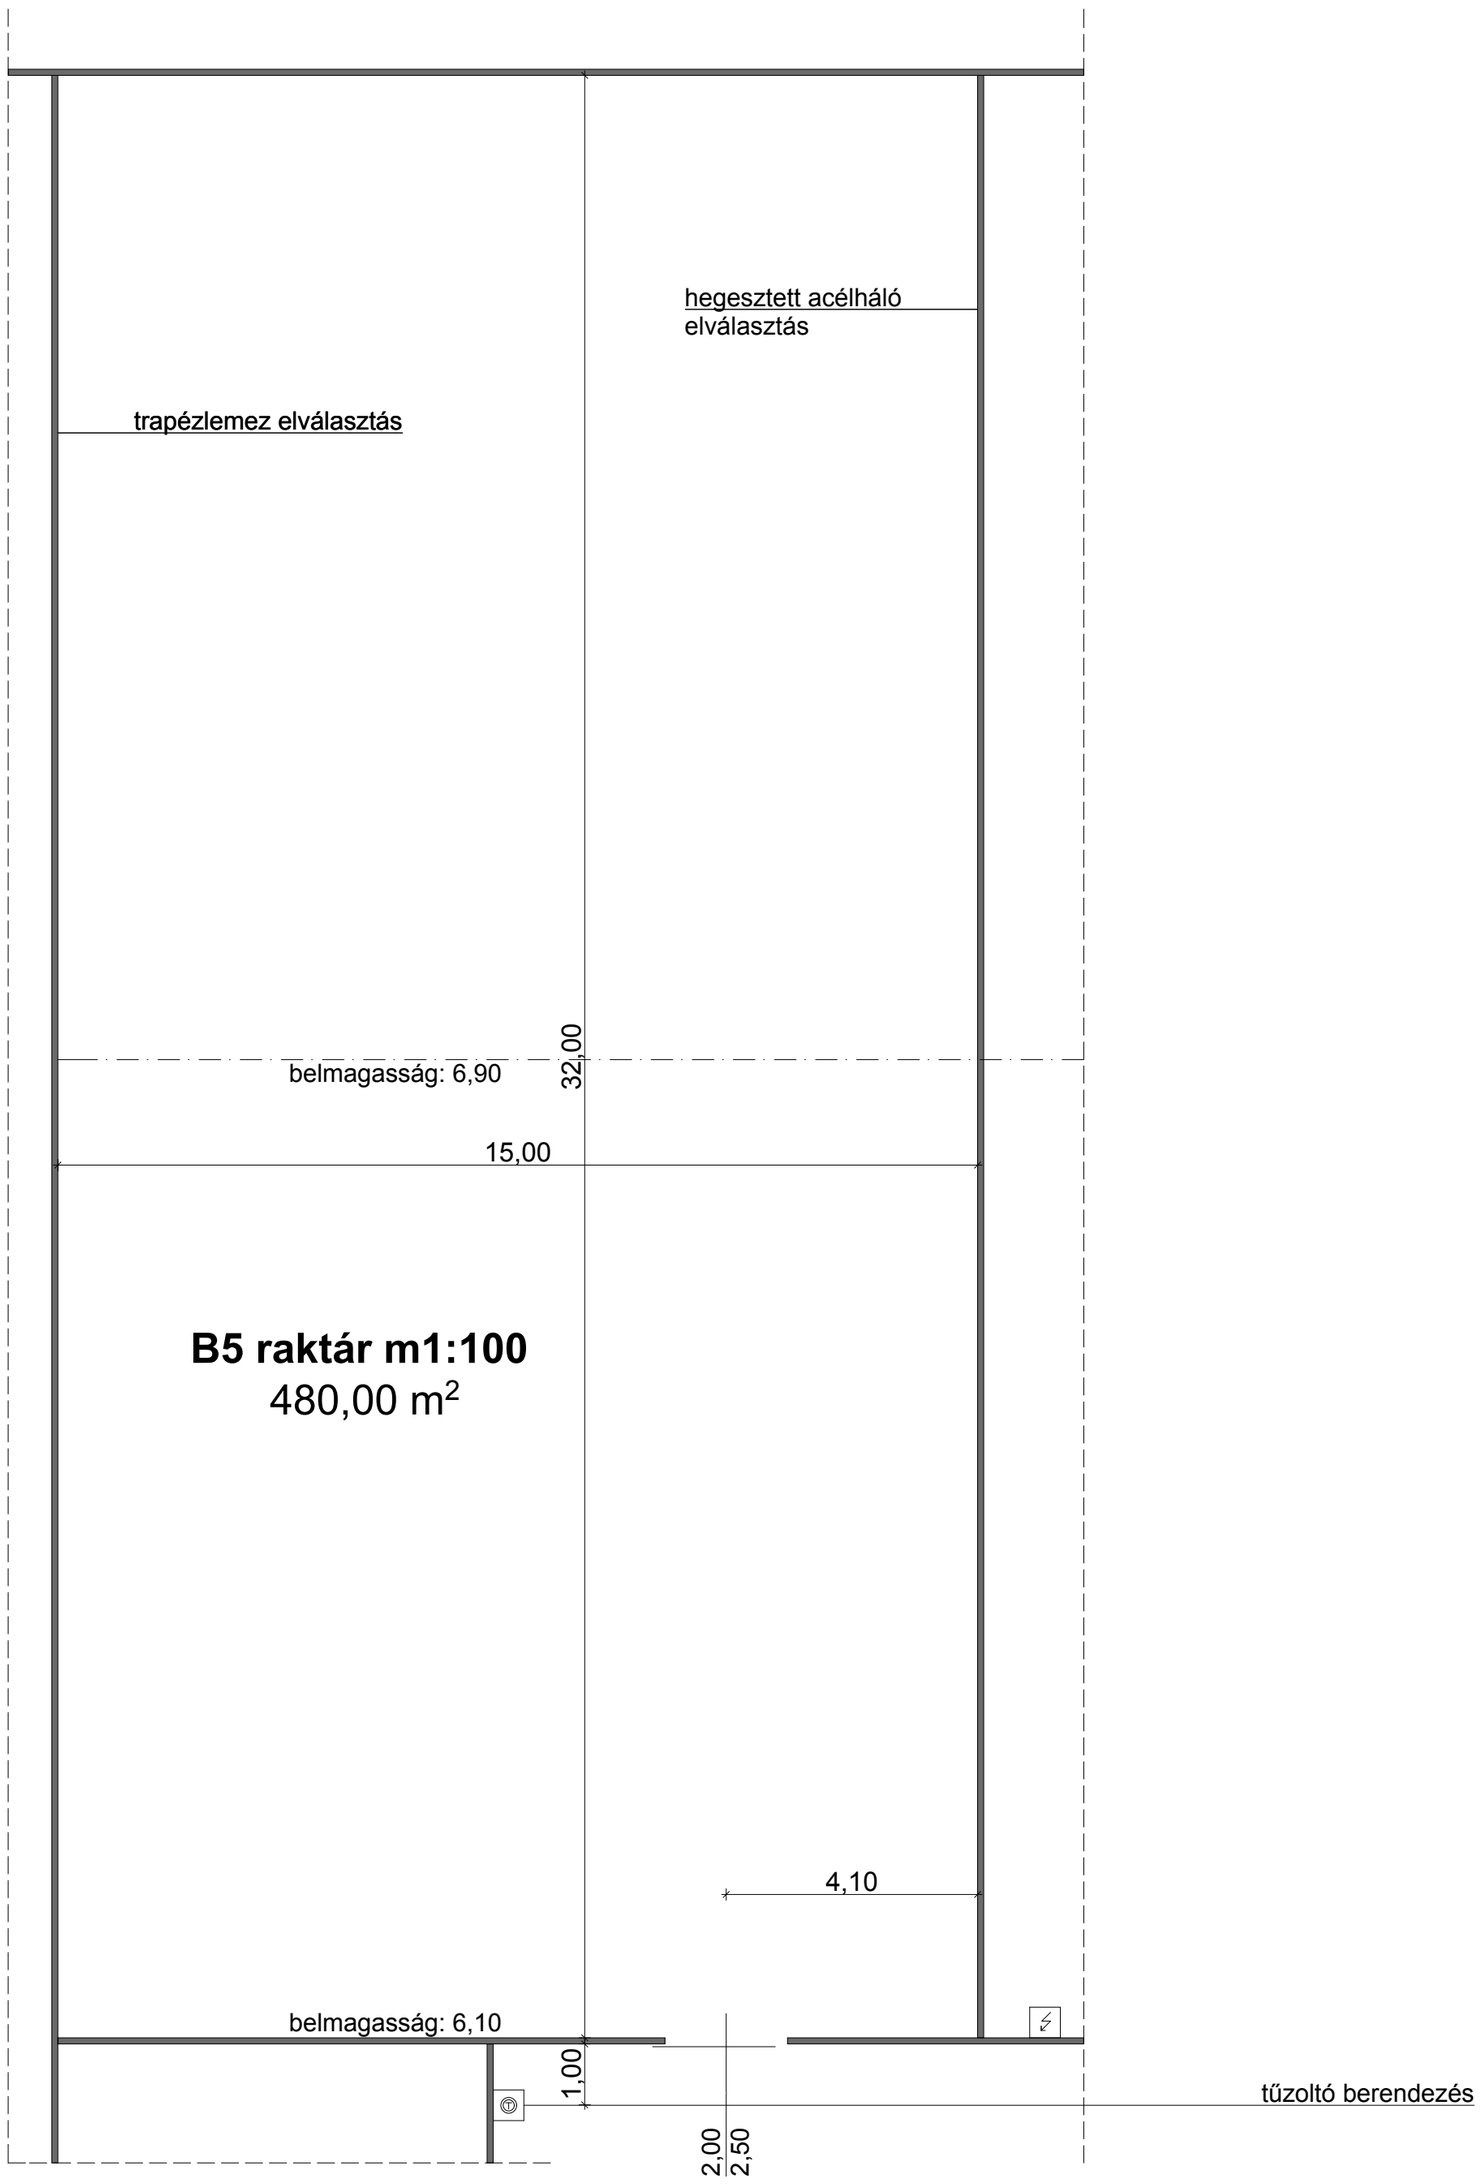

B5

Rajz megnevezése: B5 raktár felmérése	Projekt megnevezése: Stock logistic gyártelep felmérési terve		
	Felmérési terv	Lépték: M 1:100	Dátum: 2013.07.10.
Megbízó: Rendi László Stock logistic Kft.	Németh Orsolya, Czeferner Balázs, Förhécz Attila		