


C épületrész alaprajza M 1:100

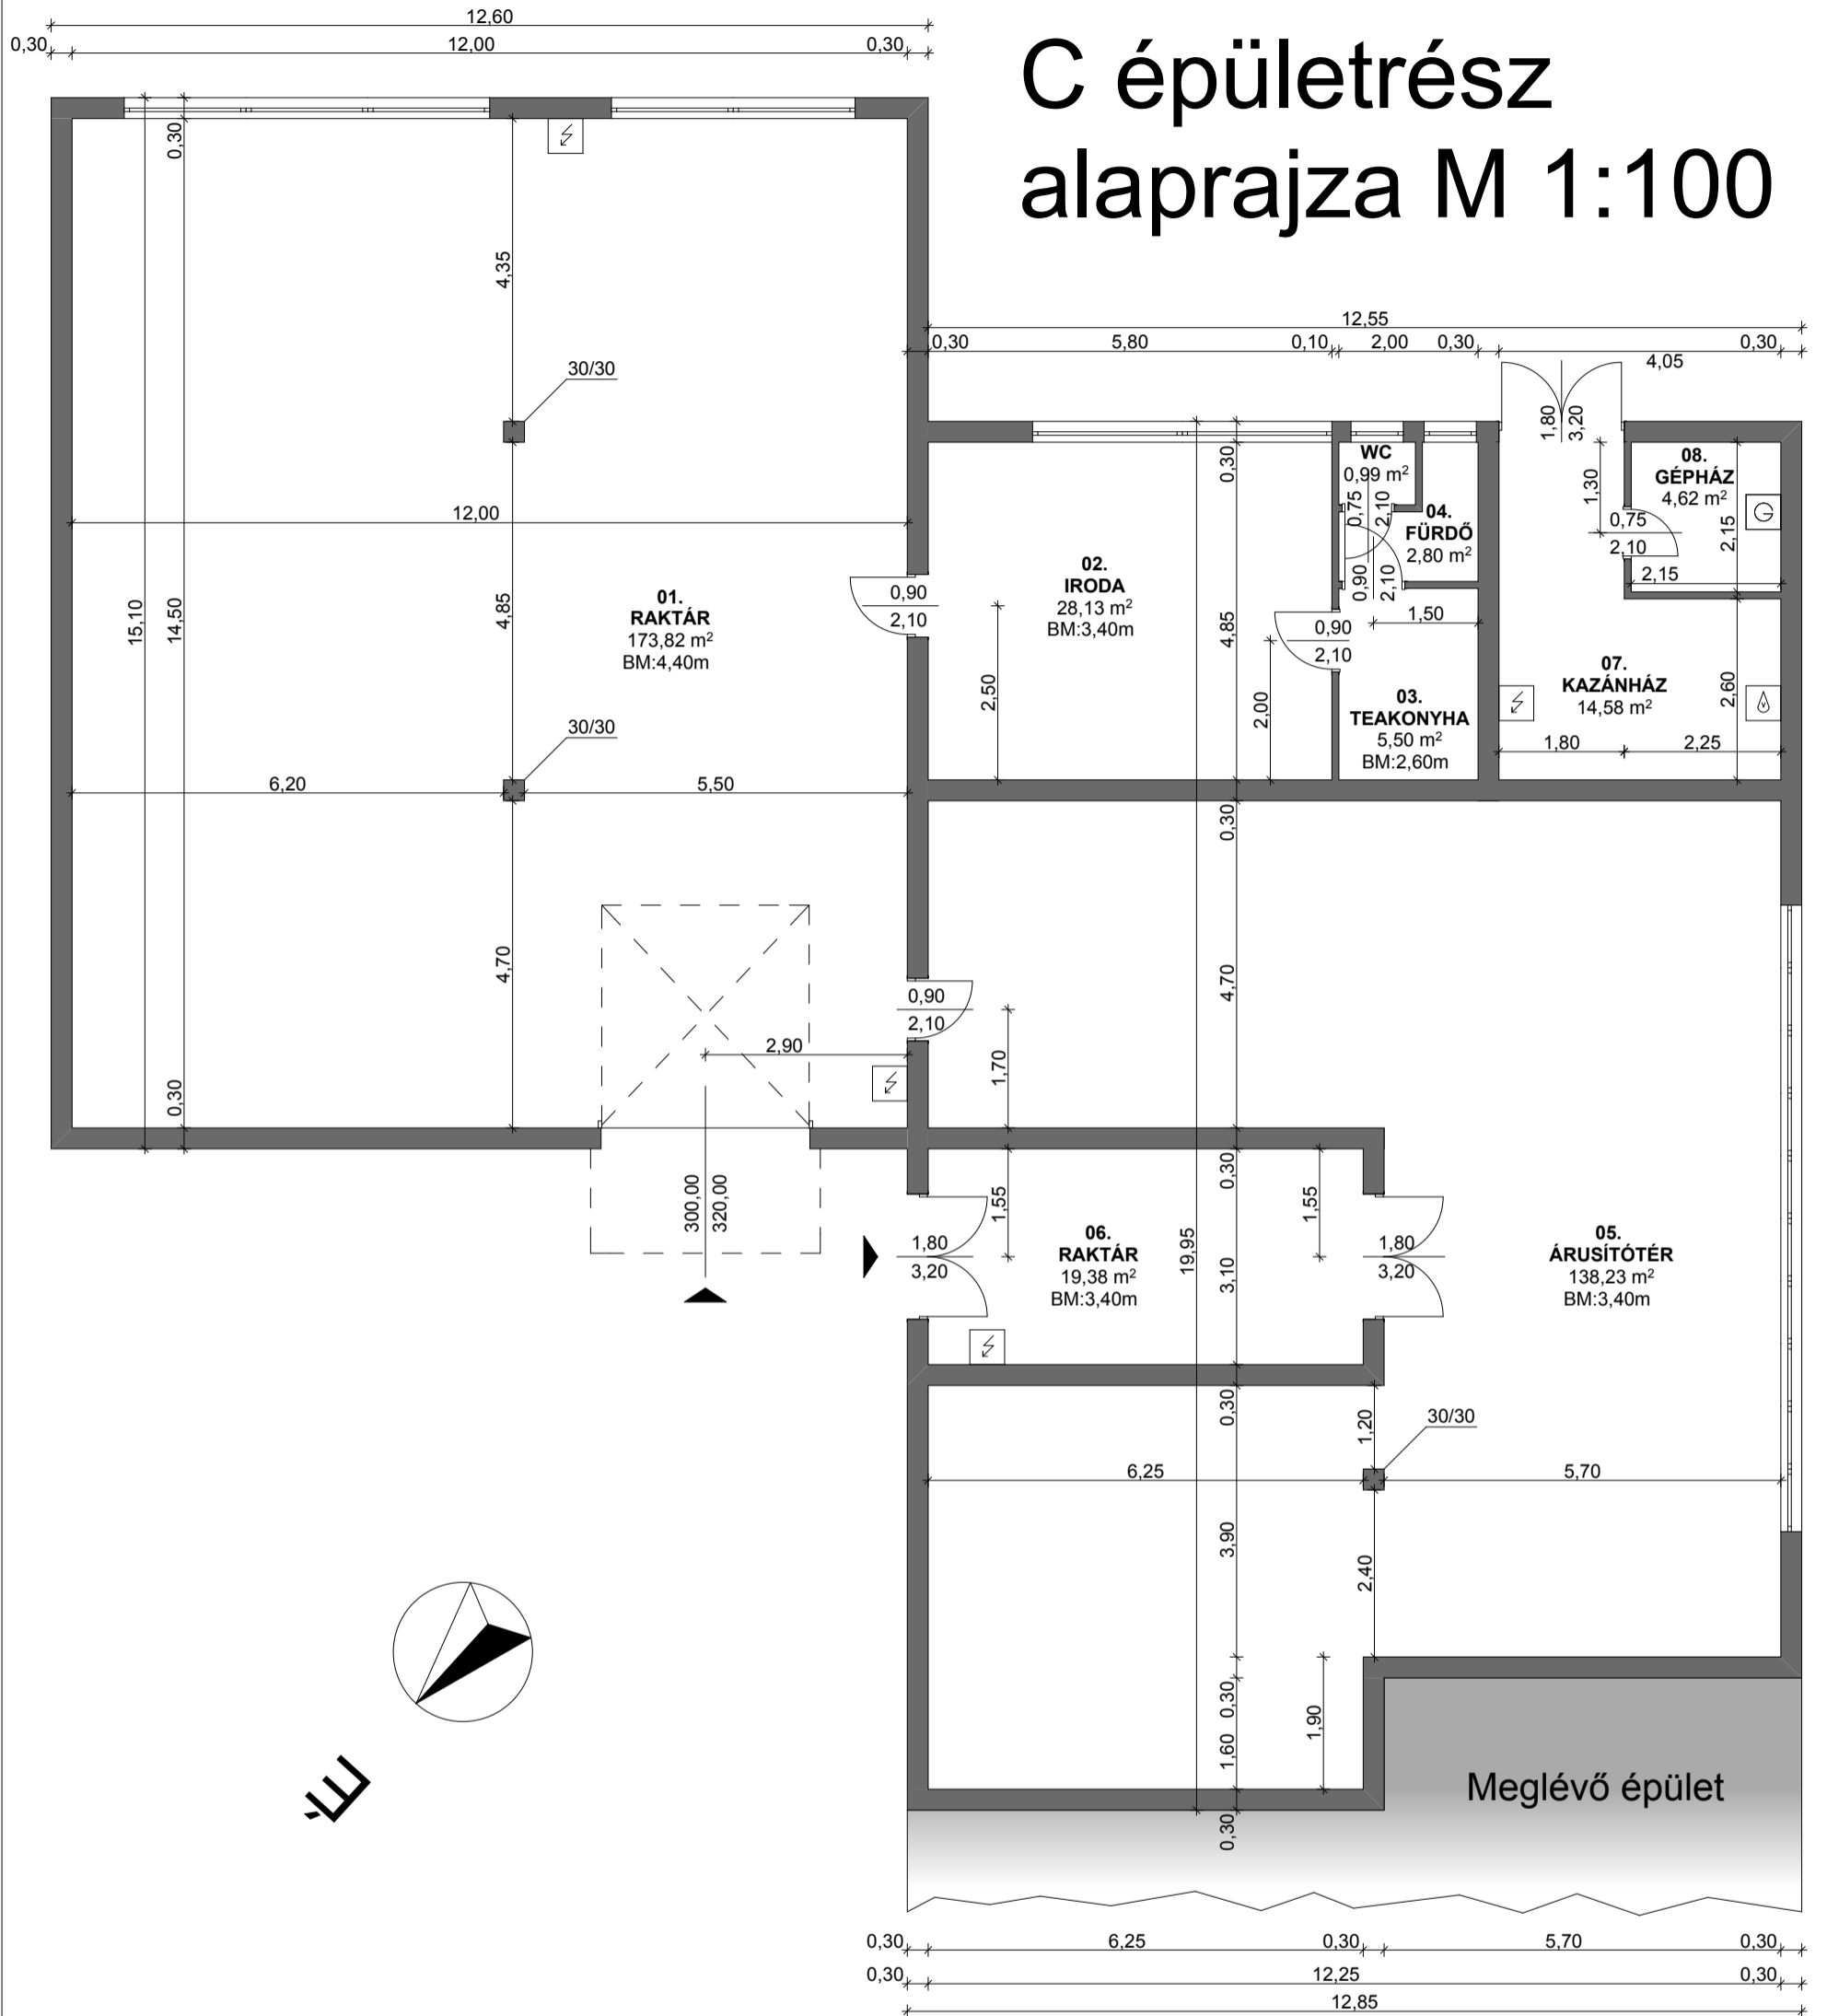

Rajz megnevezése:

**C épületrész
alaprajza**

Megbízó:

Rendi László

Stock logistic Kft.

Projekt megnevezése:

Stock logistic gyártelep felmérési terve

Tervfajta:

Felmérési terv

Név:

Németh Orsolya, Czeferner Balázs, Förhécz Attila

Lépték:

M 1:100

Dátum:

2013.07.08